



MEETT

**TOULOUSE
EXHIBITION
& CONVENTION
CENTRE**
HAUTE-GARONNE – OCCITANIE – FRANCE

TOULOUSE EVENTS

MEETT — PARC DES EXPOSITIONS, CENTRE DE CONVENTIONS & CONGRÈS

MEETT.FR

Destination... Toulouse

Toulouse, une ville capitale

Capitale de la Région Occitanie, Toulouse est une métropole européenne dynamique et attractive.

-  **4^e** métropole française
-  **1,3** million d'habitants
-  **5** milliards/an d'investissement en R&D
-  **4^e** ville française au classement ICCA 2022

Toulouse, capitale savante

Toulouse est une métropole d'excellence qui regroupe les talents d'aujourd'hui mais aussi de demain.

-  **120 000** étudiants
-  **20 000** chercheurs (dont 2 200 chercheurs en santé)
-  **Capitale mondiale** de l'aéronautique
-  **Capitale européenne** du spatial

Accessible...

-  **Aéroport de Toulouse-Blagnac**
69 lignes régulières internationales.
36 vols quotidiens entre Paris et Toulouse.
1^{er} aéroport business de France.
Situé à 20 minutes du centre-ville.
-  **Gare de Toulouse-Matabiau**
Reliée à Bordeaux en 2h, à Montpellier en 2h15, à Lyon en 4h, à Paris en 4h10 et à Barcelone en 3h12. Connexion directe au réseau bus, métro et tram de la métropole.

... et accueillante

-  **Plus de 1 000** restaurants aux tables généreuses
-  **14 600** chambres

Laissez Toulouse vous inspirer !



95 000 m²
d'espaces complémentaires

5 000
places de parking

40 000 m²
modulables en 7 halls


Aire d'exposition extérieure
25 000 m²

Centre de Conventions & Congrès
15 000 m²

3 500
personnes en plénière

UN SITE, UNE EXPERTISE ET UNE ADAPTABILITÉ

DONNEZ DE L'ENVERGURE À VOS ÉVÉNEMENTS

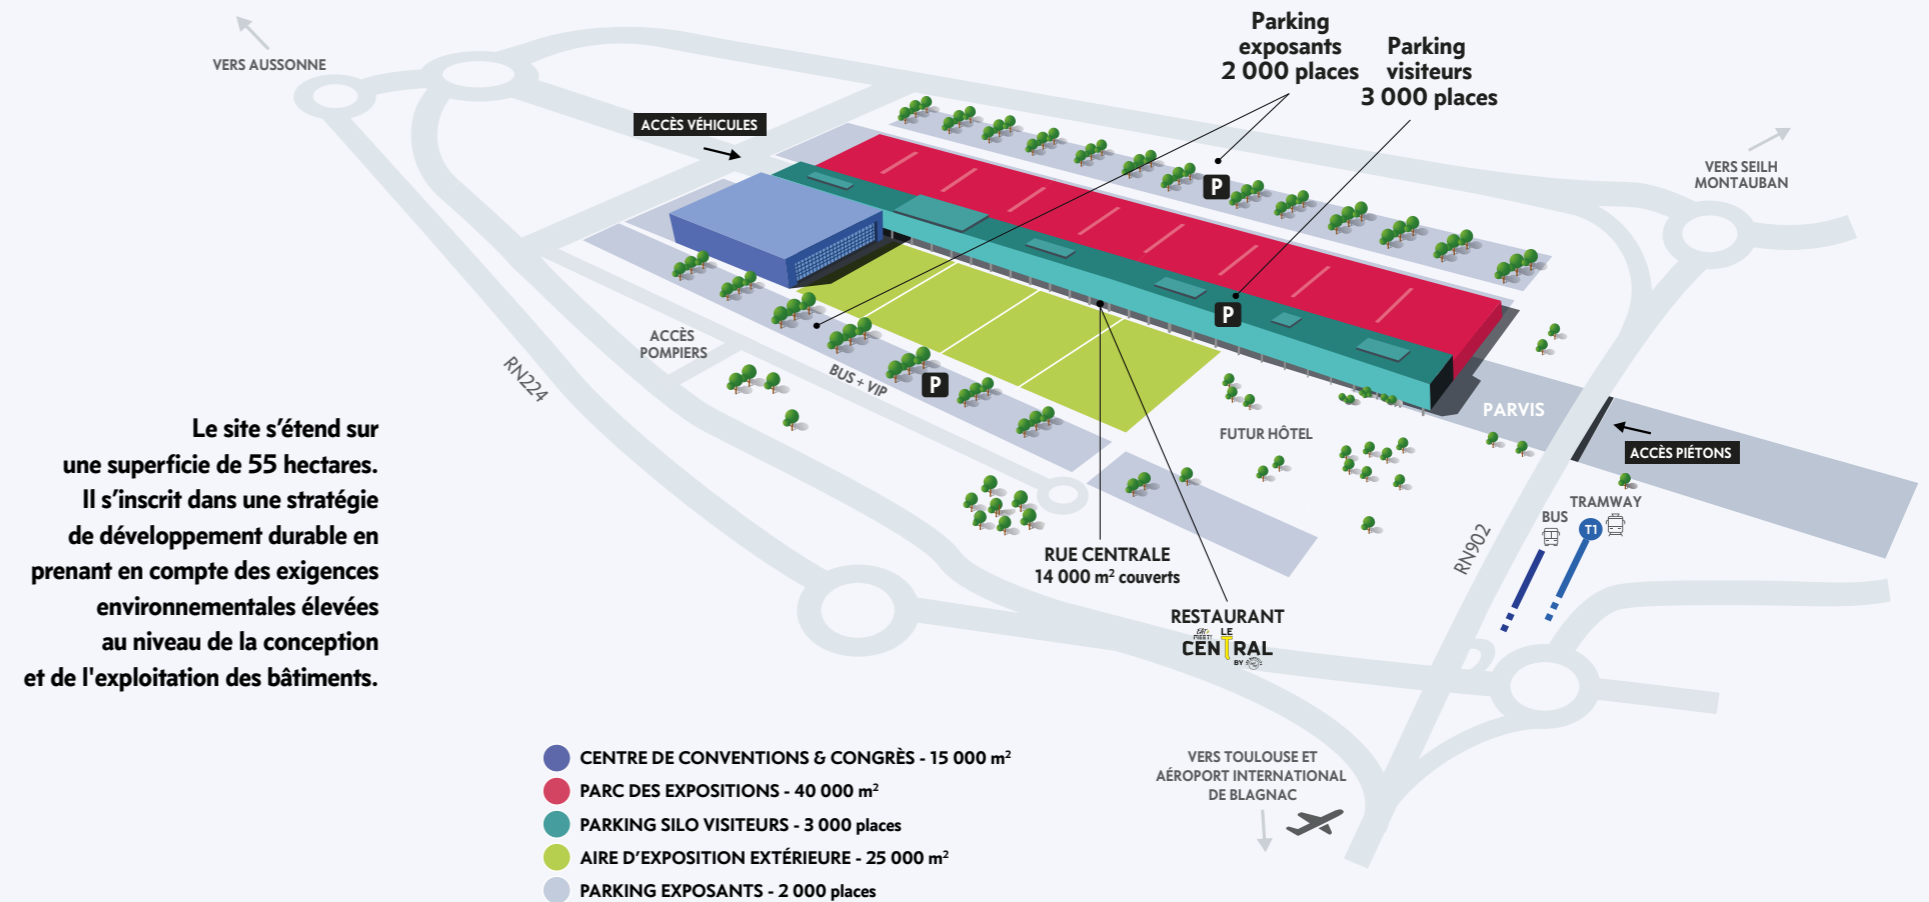

TEMPS DE TRAJET

- MEET > AÉROPORT**
15 min. en bus / 7 min. en voiture
- MEET > TOULOUSE ARÈNES**
35 min. en tram / 20 min. en voiture



Certification ISO 20121 : pour des événements plus responsables et plus inclusifs
Souhaitant améliorer notre performance environnementale et sociale, nous sommes engagés dans une démarche RSE certifiée ISO 20121. Cet engagement se concrétise par des actions quotidiennes portées par les équipes dans une logique d'amélioration continue. Cette norme internationale apporte un cadre pour la mise en œuvre d'un « système de management responsable » appliquée à l'activité événementielle.

La certification HQE™

La certification HQE™ est une démarche française qui porte sur les bâtiments et vise à limiter à court et à long termes les impacts environnementaux, tout en concevant un bâtiment confortable pour l'utilisateur et respectueux de l'environnement.

La labellisation LEED® NC

Le label LEED® NC est le label le plus développé au plan international. Il reprend les objectifs HQE pour les bâtiments en les élargissant à l'environnement immédiat du projet : diminution de la pollution lumineuse, solutions alternatives à la voiture, aménagements paysagers économes en eau, gestion des déchets, recyclage des matériaux, etc.



en partenariat avec : **Agence d'Attractivité Toulouse**

Convention Bureau Toulouse


Toulouse Convention Bureau
Une équipe dédiée pour vous faciliter la Ville
+33 (0)5 81 31 30 20 – cvb@toulouseatout.com
meetings-toulouse.com

@Toulouse_CVB @ToulouseCVB



PARC DES EXPOSITIONS

Ce Parc des Expositions est l'un des plus grands parcs français. Il dispose d'un hall d'exposition de 40 000 m² entièrement modulable divisible en 7 halls et d'une rue centrale de 14 000 m² donnant sur une aire d'exposition extérieure de 25 000 m². Il est de surcroît doté de deux mezzanines amenant une réelle originalité et complémentarité au bâtiment.

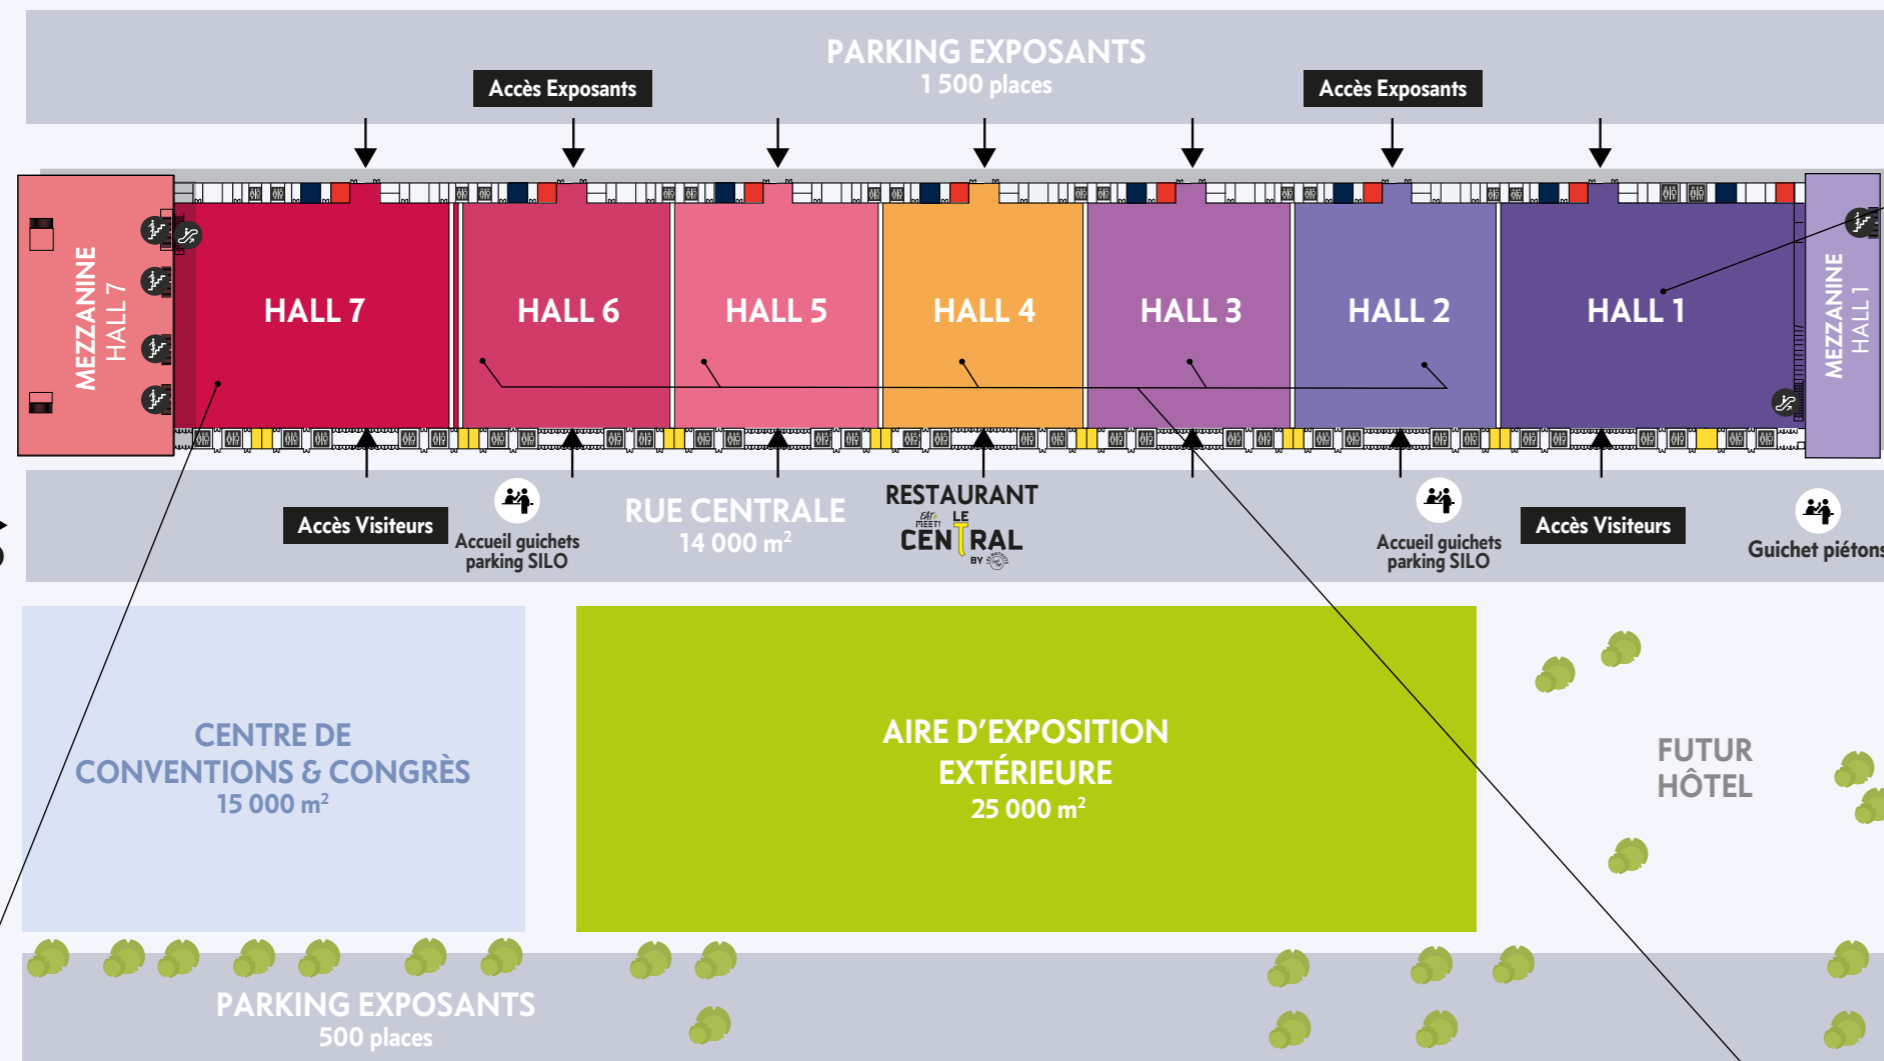

HALL 1

MEZZANINE

- Surface : 1 455 m²
- Longueur : 20,6 m / Largeur : 67,7 m
- Hauteur sous plafond : 6 m

HALL D'EXPOSITION

- Surface : 6 170 m²
- Dont une aire libre : 588 m²
- Longueur : 89,75 m / Largeur : 68,75 m
- Hauteur sous plafond : 9 m

- BUREAU ORGANISATEUR 1 : 16 m²
- BUREAU ORGANISATEUR 2 : 16 m²
- BAR 1 : 33 m²
- BAR 2 : 31 m²
- OFFICE TRAITEUR 1 : 34 m²
- OFFICE TRAITEUR 2 : 35 m²
- DÉPÔT TRAITEUR : 11 m²



- Bureau organisateur
- Office traiteur
- Bar
- Rideaux de partition simple
- Rideaux de partition double

HALL 7

MEZZANINE

- Surface : 3 019 m²
- Dont une aire libre : 111 m²
- Longueur : 36 m / Largeur : 80,5 m
- Hauteur sous plafond : 5,36 m

HALL D'EXPOSITION

- Surface : 5 915 m²
- Dont une aire libre : 588 m²
- Longueur : 86,04 m / Largeur : 68,75 m
- Hauteur sous plafond : 9 m

- BUREAU ORGANISATEUR 1 : 16 m²
- BUREAU ORGANISATEUR 2 : 16 m²
- BUREAU ORGANISATEUR 3 : 16 m²
- BUREAU ORGANISATEUR 4 : 16 m²
- BAR : 31 m²
- OFFICE TRAITEUR : 35 m²

HALLS 2, 3, 4, 5, 6



HALL D'EXPOSITION

- Surface : 4 272 m²
- Dont une aire libre : 588 m²
- Longueur : 62,15 m / Largeur : 68,75 m
- Hauteur sous plafond : 9 m

- BUREAU ORGANISATEUR 1 : 16 m²
- BUREAU ORGANISATEUR 2 : 16 m²
- BAR : 31 m²
- OFFICE TRAITEUR : 35 m²
- DÉPÔT TRAITEUR : 11 m²

CENTRE DE CONVENTIONS & CONGRÈS

Le Centre de Conventions & Congrès vient en complément du Parc des Expositions sur un même lieu et est conçu sur deux niveaux. Il prévoit l'accueil de manifestations professionnelles de 100 jusqu'à 10 000 personnes. Ce lieu entièrement modulable peut accueillir simultanément une plénière, ainsi qu'une organisation articulée autour d'ambiances variées : ateliers, restauration et exposition.

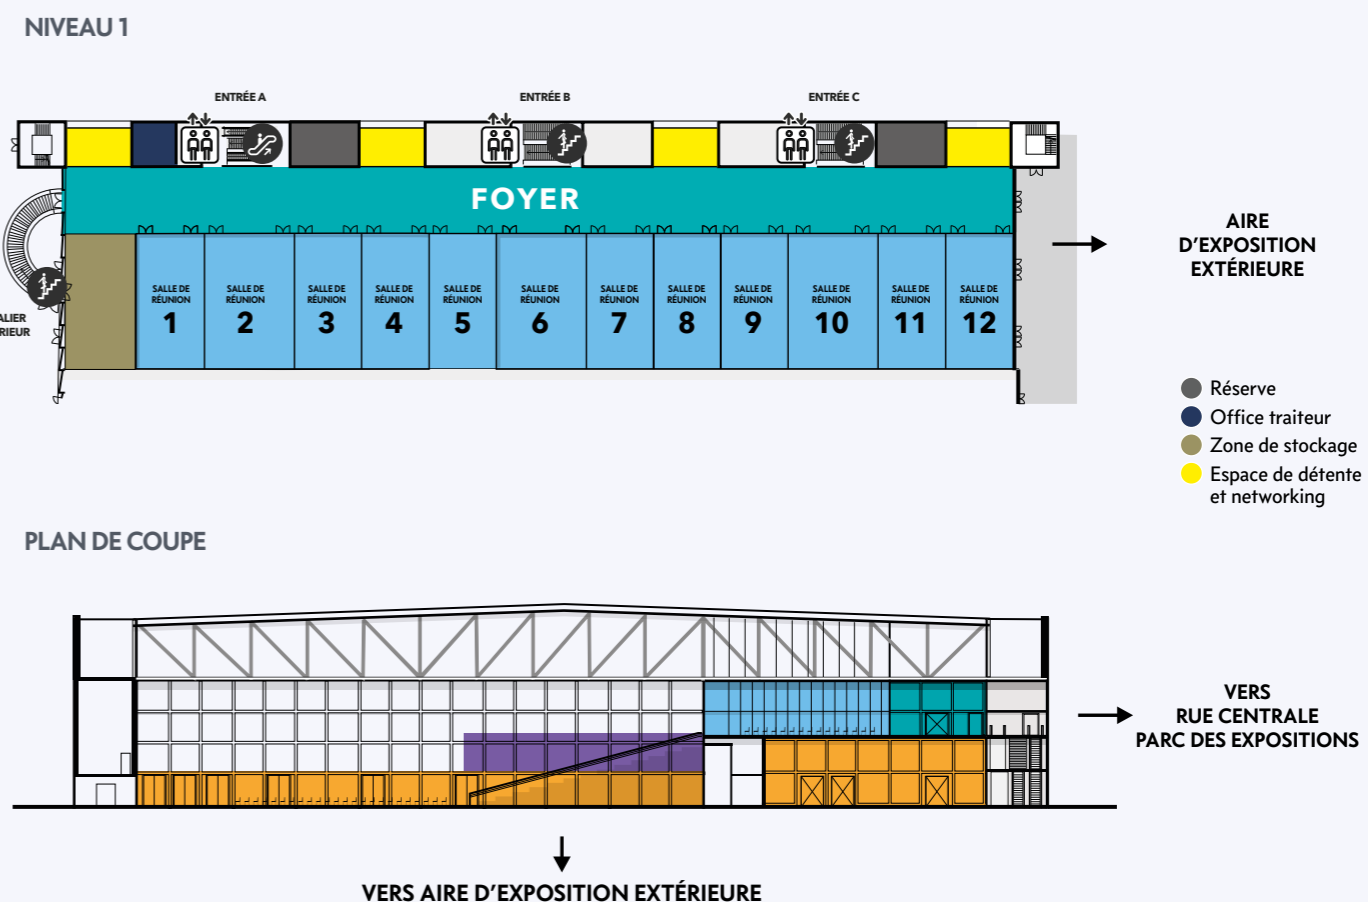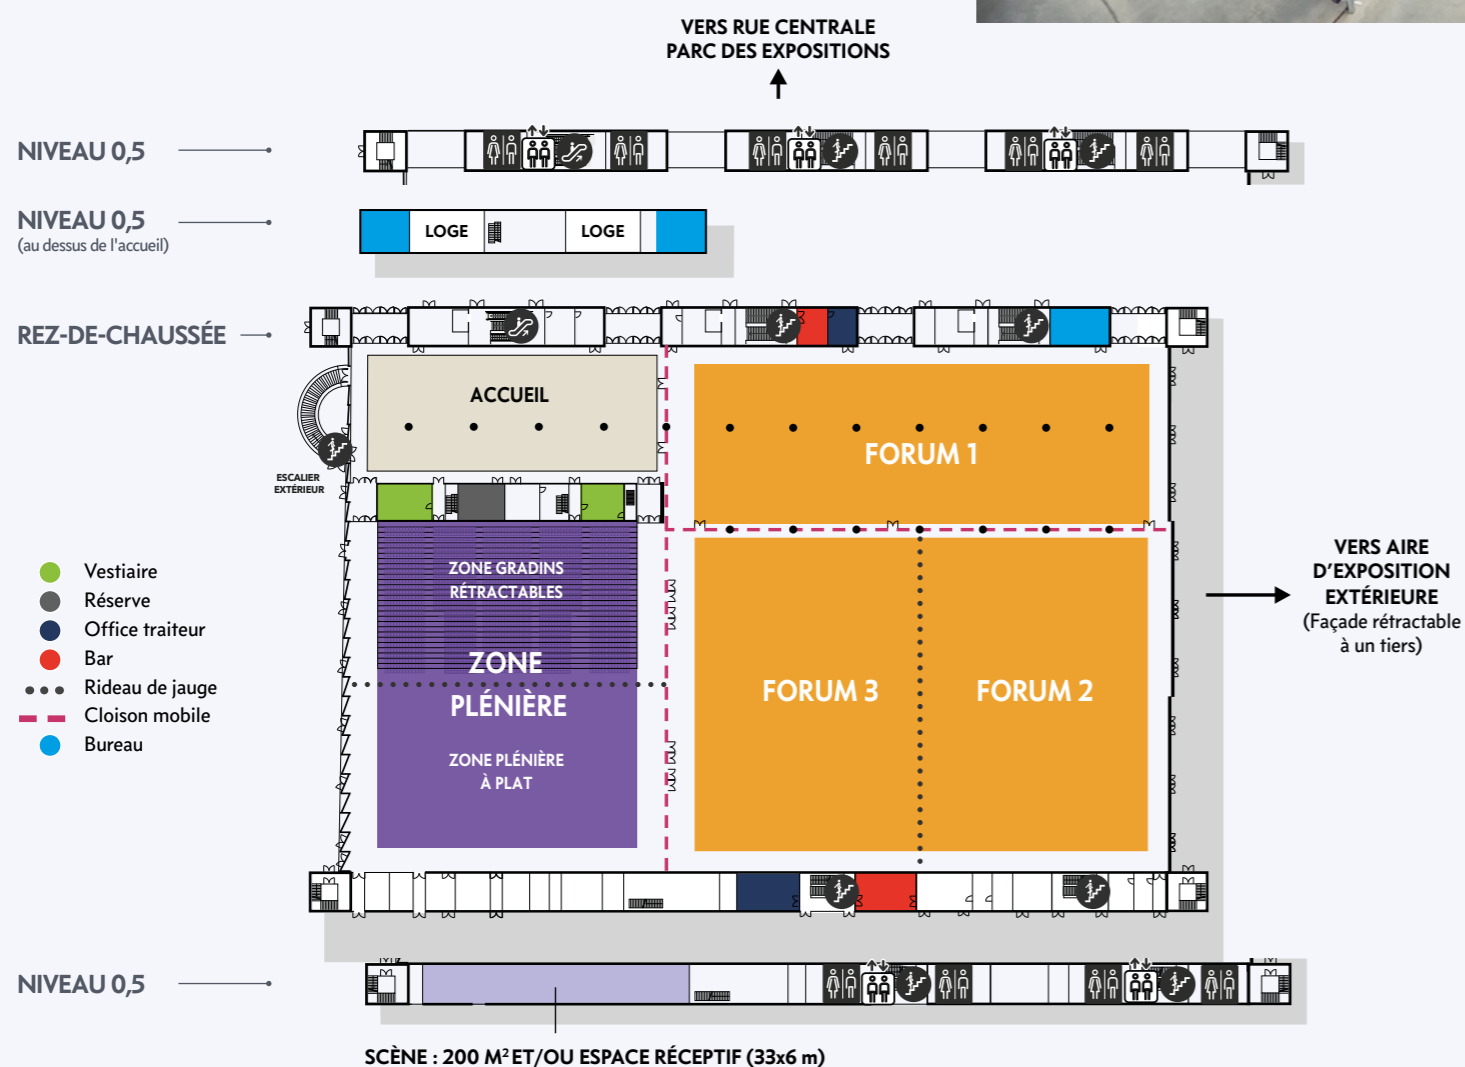

REZ-DE-CHAUSSÉE

Les espaces

	Surface en m ²	Longueur en m	Largeur en m	Hauteur sous plafond		Théâtre	Tables rondes (couverts)
ZONE ACCUEIL	1 242	54	23	6			
VESTIAIRE 1	56	9,2	6	3,1			
VESTIAIRE 2	43	7,1	6	3,1			
RÉSERVE CONGRESSISTES	47	7,8	6	3,1			
ZONE GRADINS	1 785	53,3	33,5	13			
ZONE PLÉNIÈRE À PLAT	1 412	53,3	26,5	13			
FORUM 1	2 580	86	30	6	2 340	1 740	
FORUM 2 ou 3	2 580	43	60	13	2 340	1 860	
FORUMS 2+3	5 160	86	60	13	4 680	3 720	
FORUMS 1+2+3	7 740	86	90	6/13	7 020	5 460	

REZ-DE-CHAUSSÉE

Jauges plénières

	Total participants	Gradins	À plat
CONFIG. 1	500 à 800	500 à 800	
CONFIG. 2	801 à 1 300	801 à 1 300	
CONFIG. 3	1 301 à 1 800	1 301 à 1 800	
CONFIG. 4	1 801 à 2 600	1 800	0 à 800
CONFIG. 5	2 601 à 3 500	1 800	801 à 1 700

NIVEAU 1

Les espaces

	Surface en m ²	Hauteur sous plafond	Théâtre	U	Classe	Tables rondes (couverts)	Cocktail
FOYER D'ACCUEIL	1 395	11,5					
SALLES DE RÉUNION 1, 3, 4, 5, 7, 8, 9, 11, 12	197	5,6	182	54	120	120	200
SALLES DE RÉUNION 2, 6, 10	262	5,6	240	60	168	160	260
TOTAL NIVEAU 1	3 954	2 358	666	1 584	1 560	1 560	2 580



VOTRE ÉVÉNEMENT

Congrès
Convention
Salon
Séminaire
Soirée de Gala
Roadshow, Réunion

NOS PRESTATIONS

- Accueil
- Aménagement & décoration
- Audiovisuel
- Exposition & installation générale
- Nettoyage
- PAO/DAO
- Restauration
- Sécurité
- Signalétique
- TIC (accès internet par fibre optique, wifi)

1 COMPLEXE ÉVÉNEMENTIEL 1 ÉQUIPE DÉDIÉE


Imaginé dans une approche durable, le MEETT se présente comme une infrastructure architecturale impressionnante par son échelle horizontale tout en étant parfaitement modulable.

TOULOUSE EVENTS

AU CŒUR DE LA MÉTROPOLE TOULOUSAINE



MEETT :
PARC DES EXPOSITIONS,
CENTRE DE CONVENTIONS
& CONGRÈS

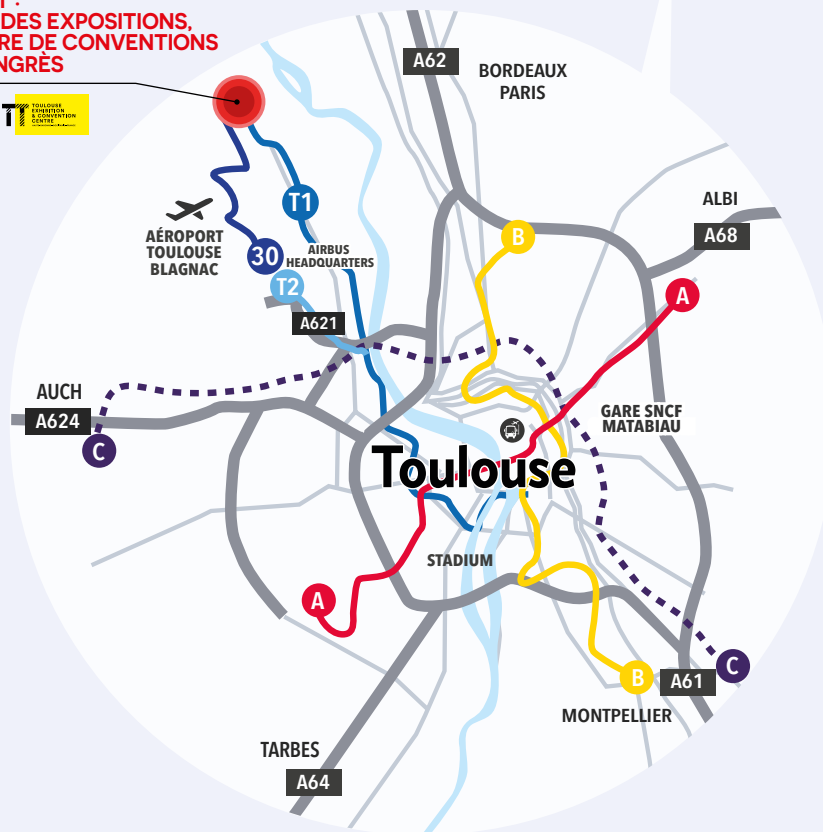

- Navette Aéroport
- Métro - ligne A
- Métro - ligne B
- Métro - ligne C (2028)
- Tramway - ligne 1
- Tramway - ligne 2
- Bus - ligne 30

7 BONNES RAISONS DE CHOISIR TOULOUSE

- Un positionnement géographique privilégié
- Une ville tournée vers l'innovation et la haute technologie
- Une forte attractivité économique
- Un parc d'hébergements sur l'agglomération toulousaine étoffé et accessible
- Une ville de la connaissance
- Une ville capitale de la Région Occitanie au patrimoine exceptionnel
- Un art de vivre reconnu

TOULOUSE EVENTS

MEETT :
PARC DES EXPOSITIONS,
CENTRE DE CONVENTIONS
& CONGRÈS

Concorde Avenue, 31840 AUSSONNE
Tél. +33 (0)5 62 25 45 45
info@toulouse-events.fr
toulouse-events.fr
meett.fr